


(公財) 堺市産業振興センター 本館5階会議室1 コンセント配置図

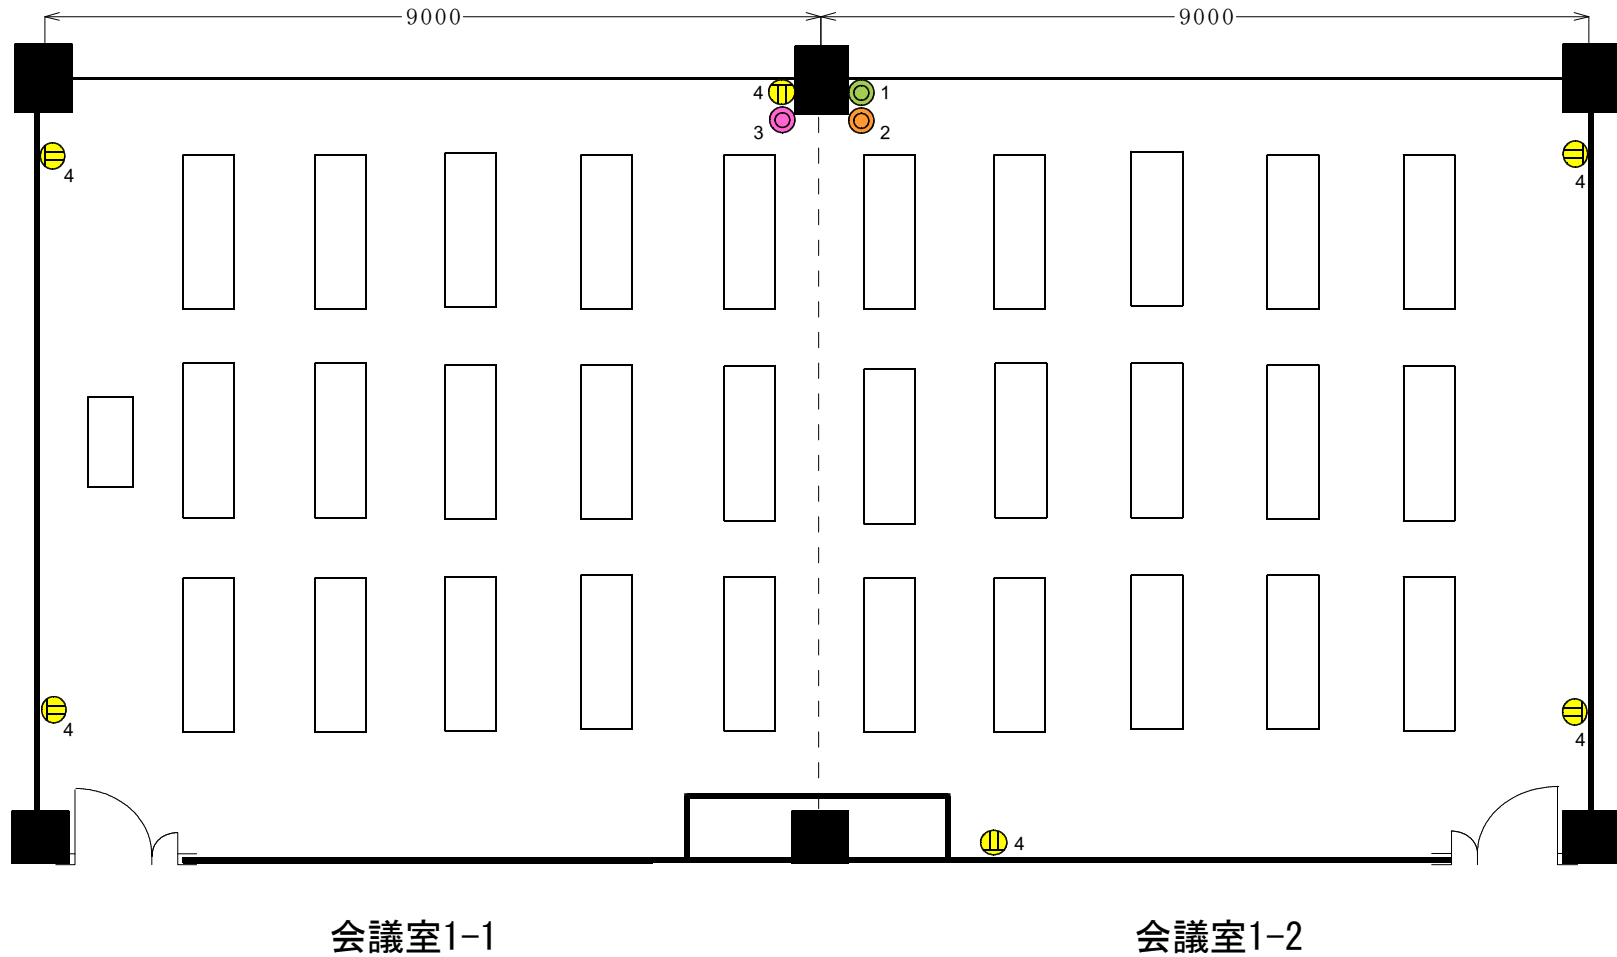

Ⓜ : コンセント (◎ : 抜け止めコンセント。数字は同一回路)
1.5kw×4回路=6kw