


(公財) 堺市産業振興センター 本館4階セミナー室4 コンセント配置図

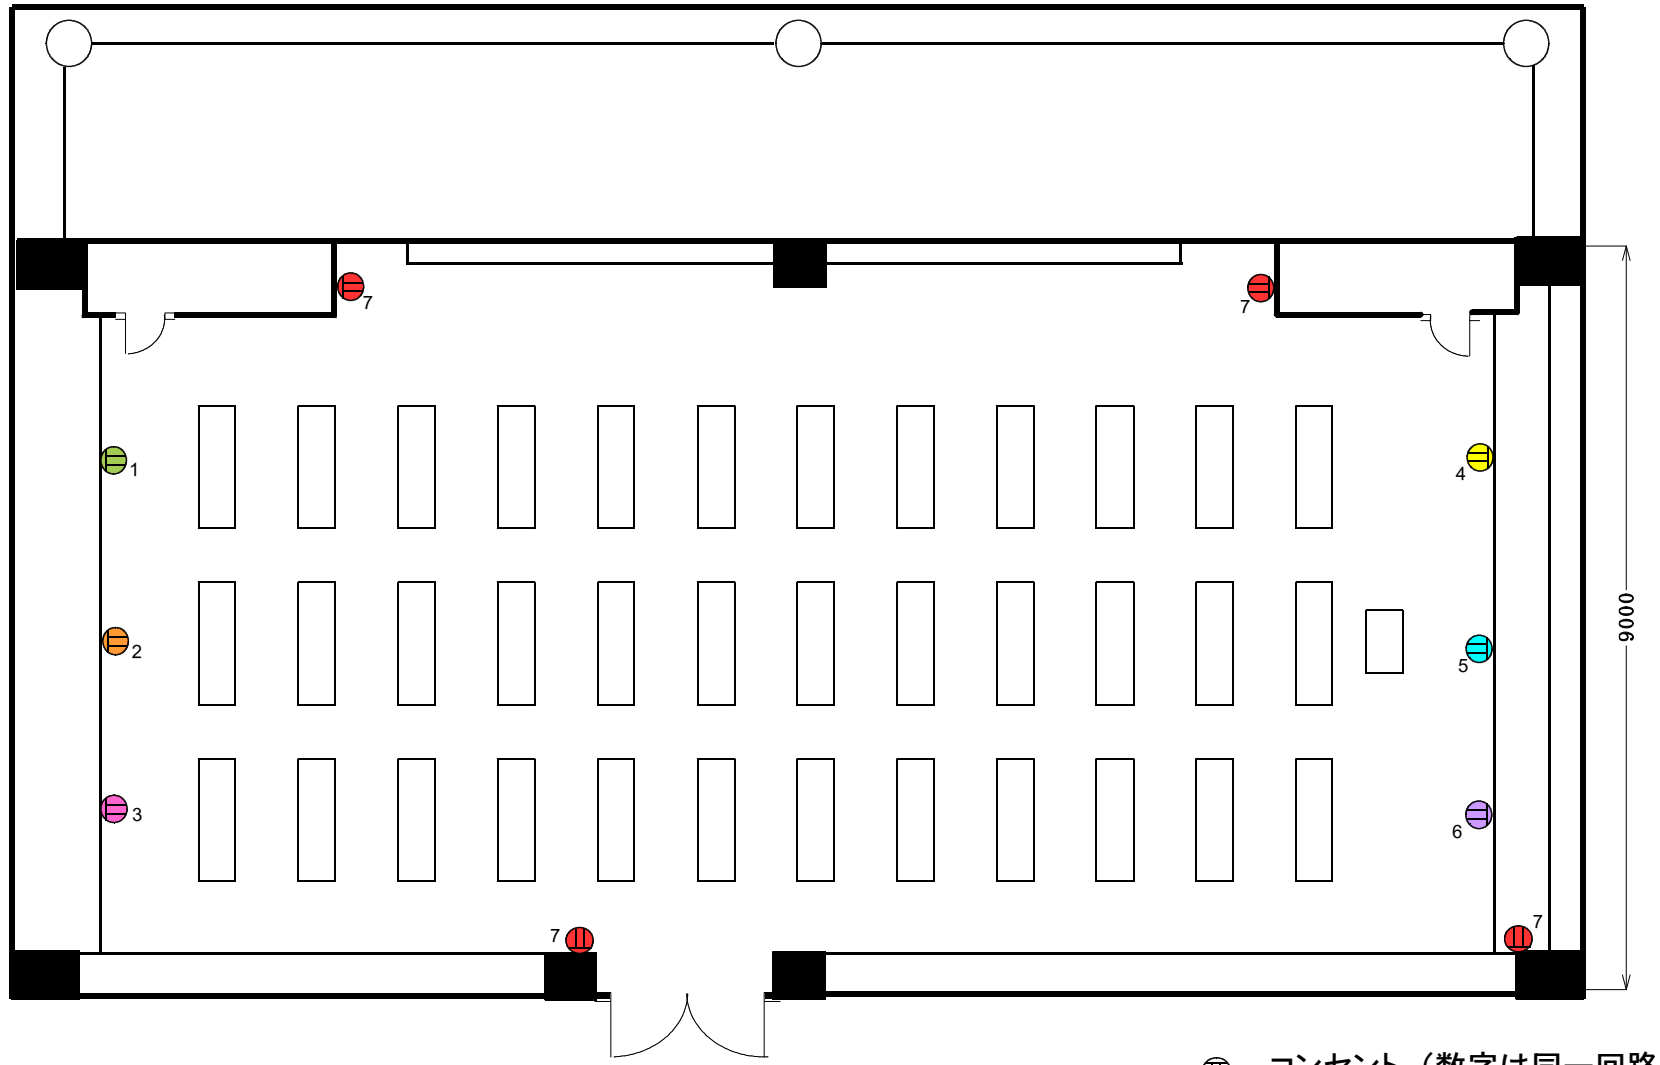

⑦ : コンセント (数字は同一回路)
1.5kw×7回路=10.5kw